

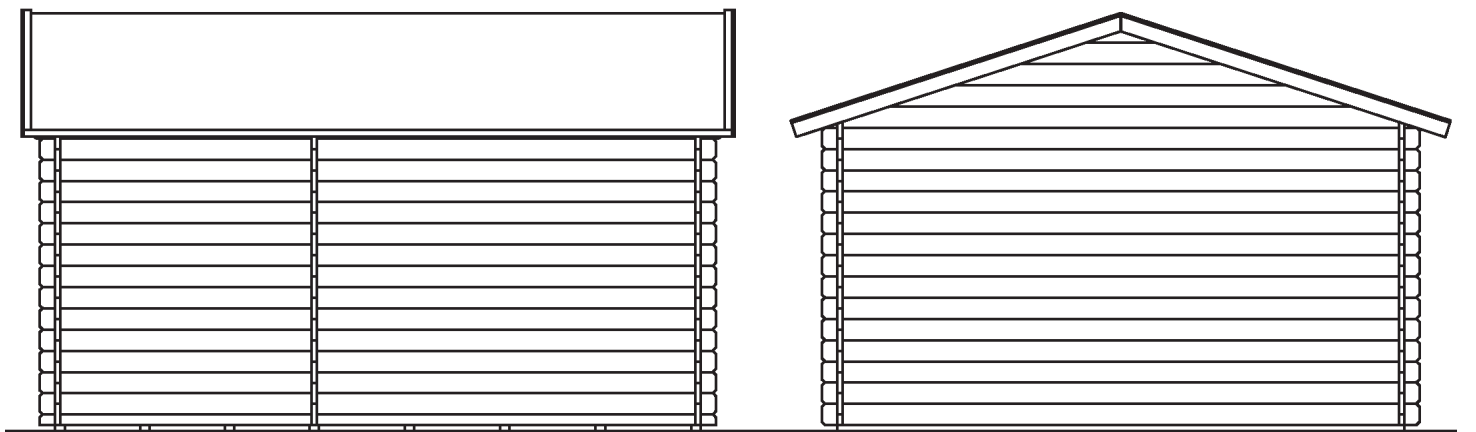


Stadsdel/ by	kvarter/	tomt / RN:o	byggåtgärd NYBYGGNAD	N:o ( )
Sökande och adress			sisältö HUVUDRITNING	Skala 1:50
Adress av bygnadsplats			SOMMERBYGGNAD PLANRITNINGAR, FASADER, SEKTION Lillevilla 59	
Tillverkare <b>LUOMAN PUUTUOTE OY</b> <b>61450 KYLÄNPÄÄ</b>			Planeringsbransch	<b>ARK</b>
			Dato	

FASADER

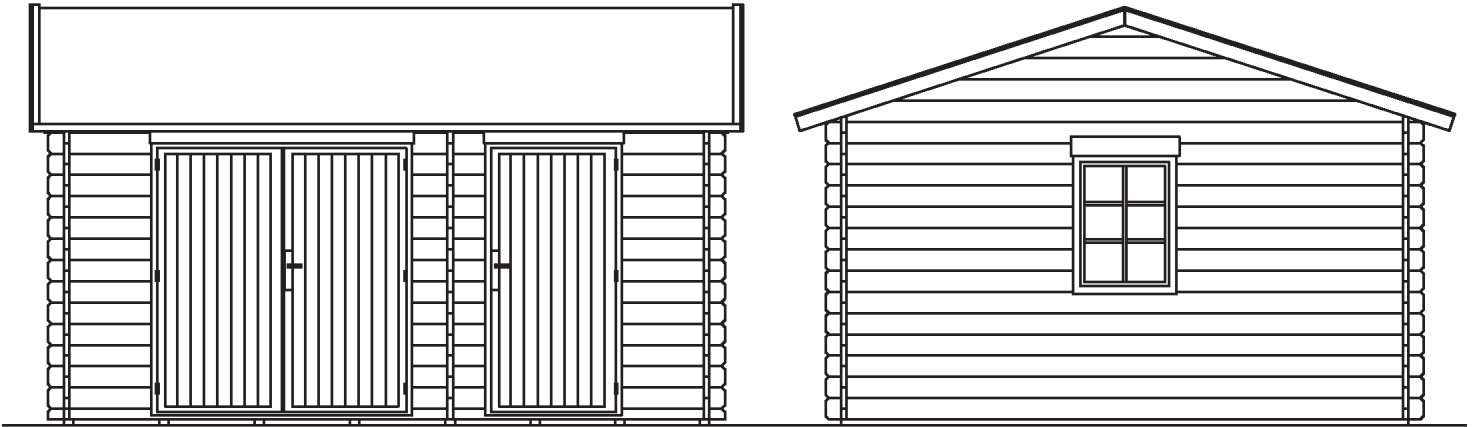

# PLAN

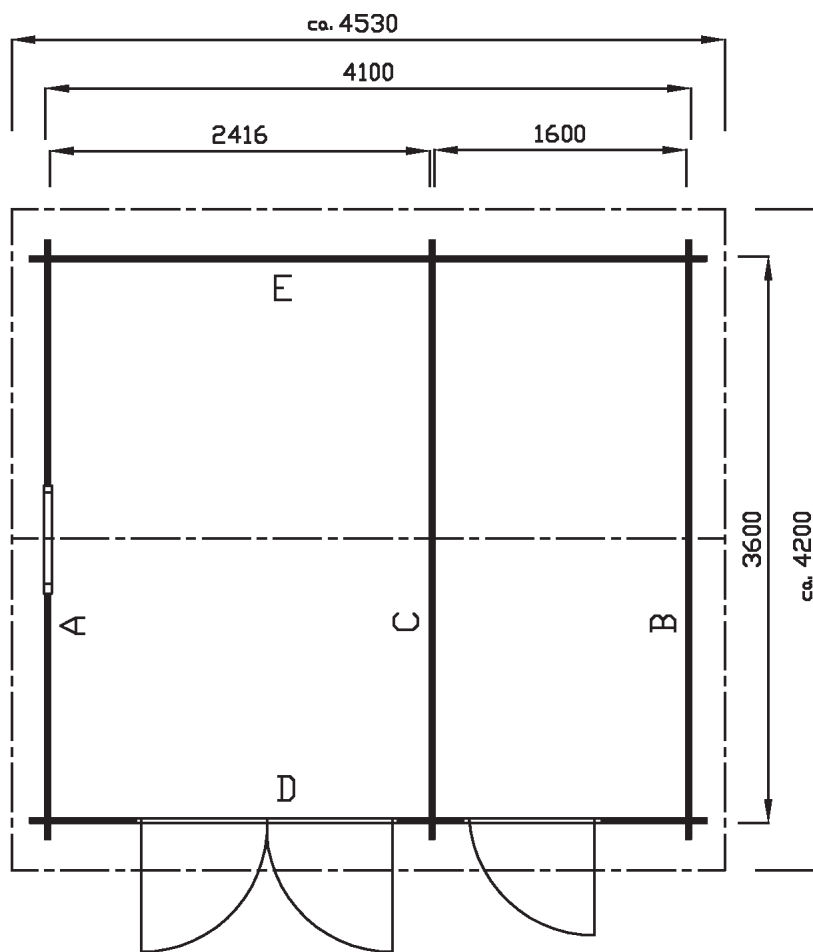

# SEKTION

