


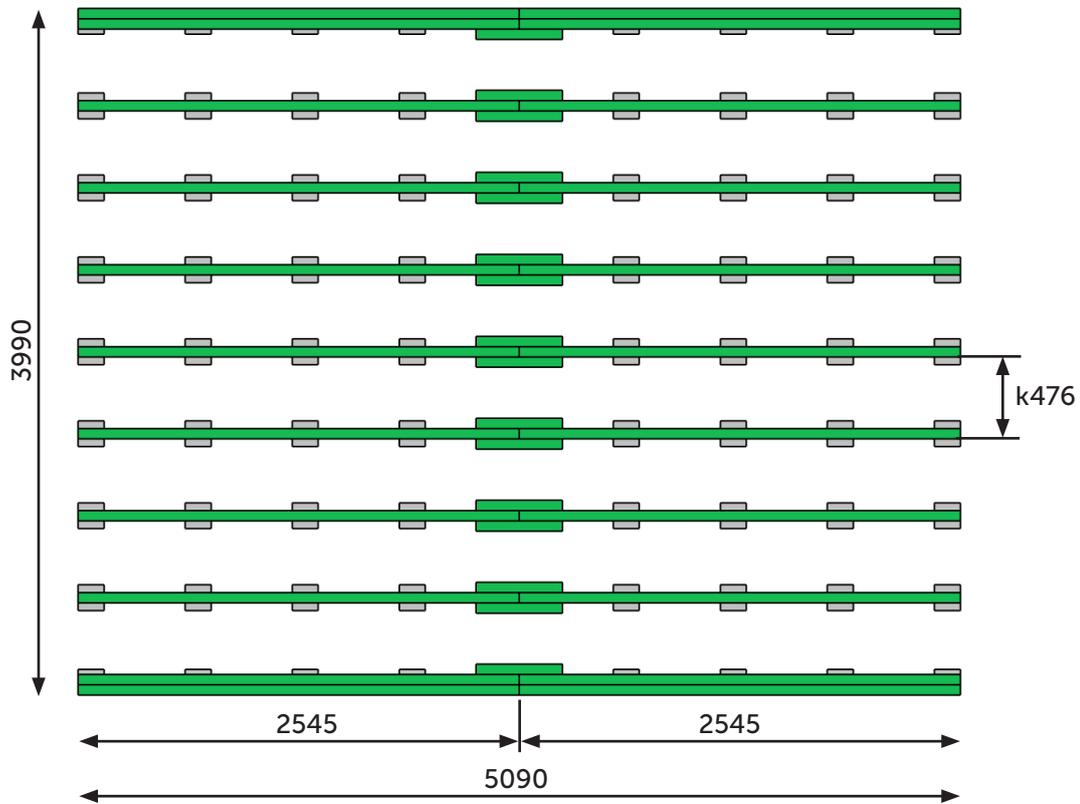


Lillevilla Suontee / LV323

Pilariperustus - Pillar foundation - Pelargrund



huopakaista- ei sisälly toimitukseen
bituminous felt - not included
takfiltremsa - ingår ej


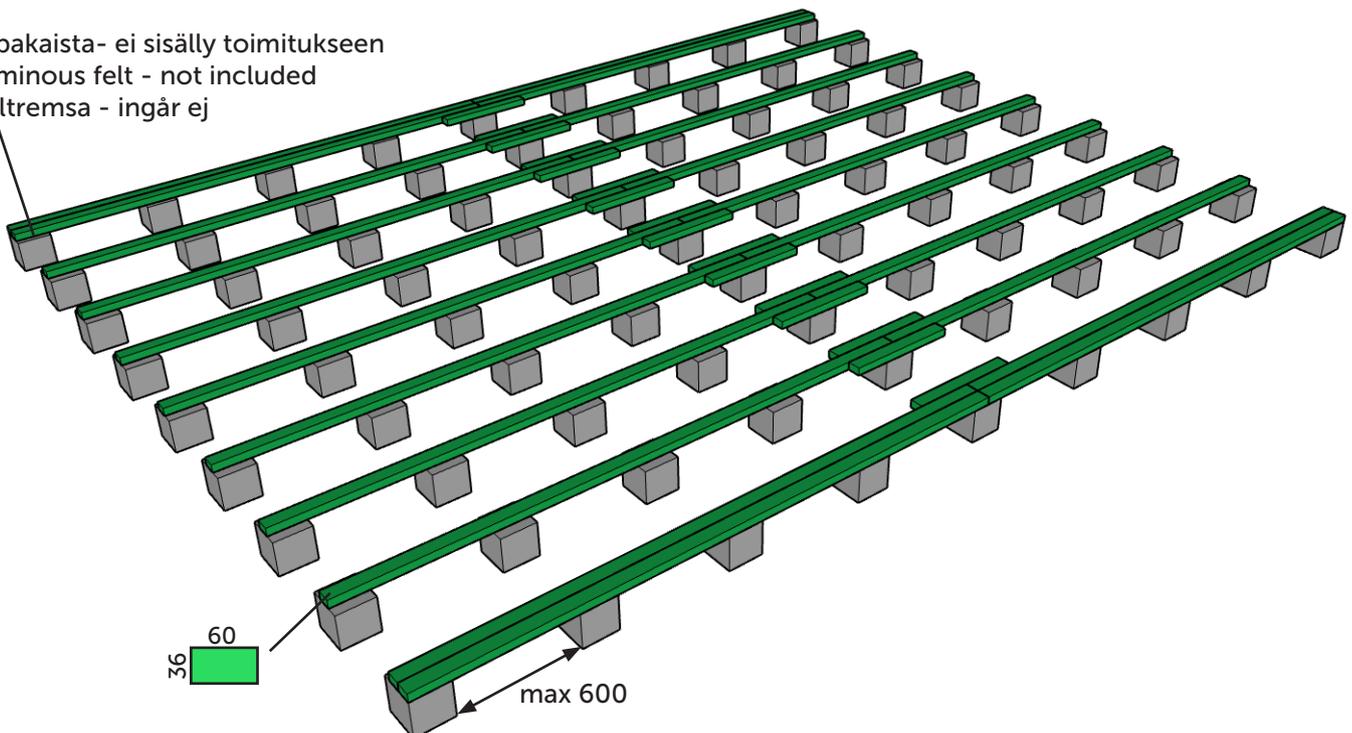


max 150 kg/m²

Lillevilla Suontee / LV323



Pilariperustus haltijapalkein - Pillar foundation with extra beams - Pelargrund med bärlinor

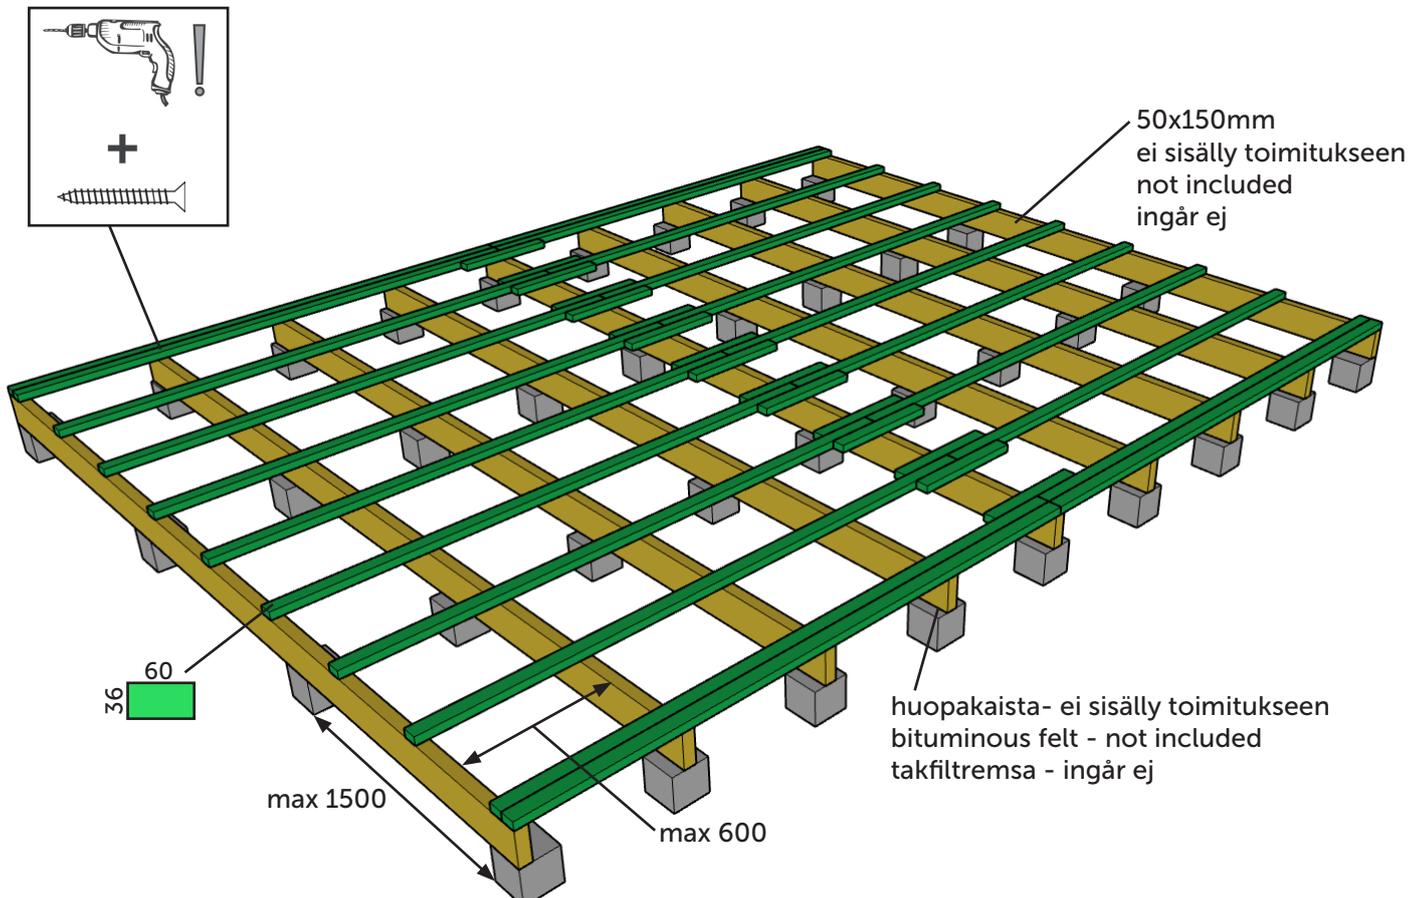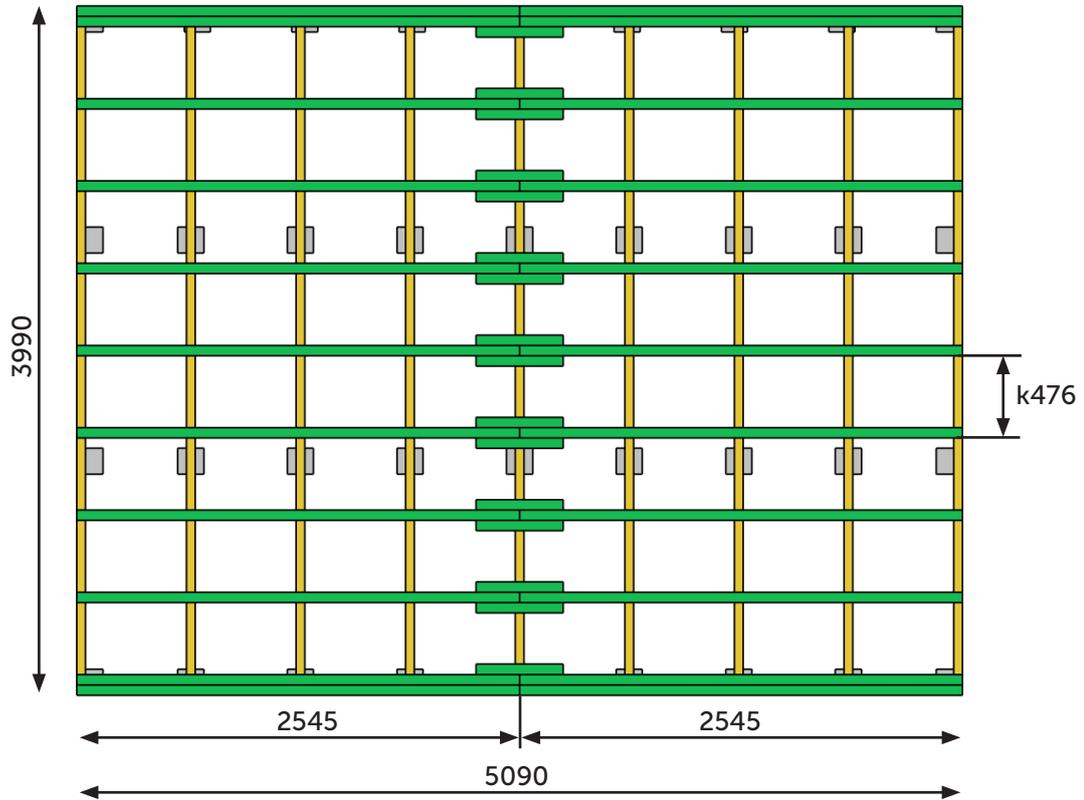

 max 150 kg/m²